


КОРРЕКТИРОВКА ПРАВИЛ ЗЕМЛЕПОЛЬЗОВАНИЯ И ЗАСТРОЙКИ "ЛЕНИНСКОГО СЕЛЬСОВЕТА" ТИМСКОГО РАЙОНА КУРСКОЙ ОБЛАСТИ

Схема градостроительного зонирования территорий населенных пунктов муниципального образования "Ленинский сельсовет"

Масштаб 1 : 25 000

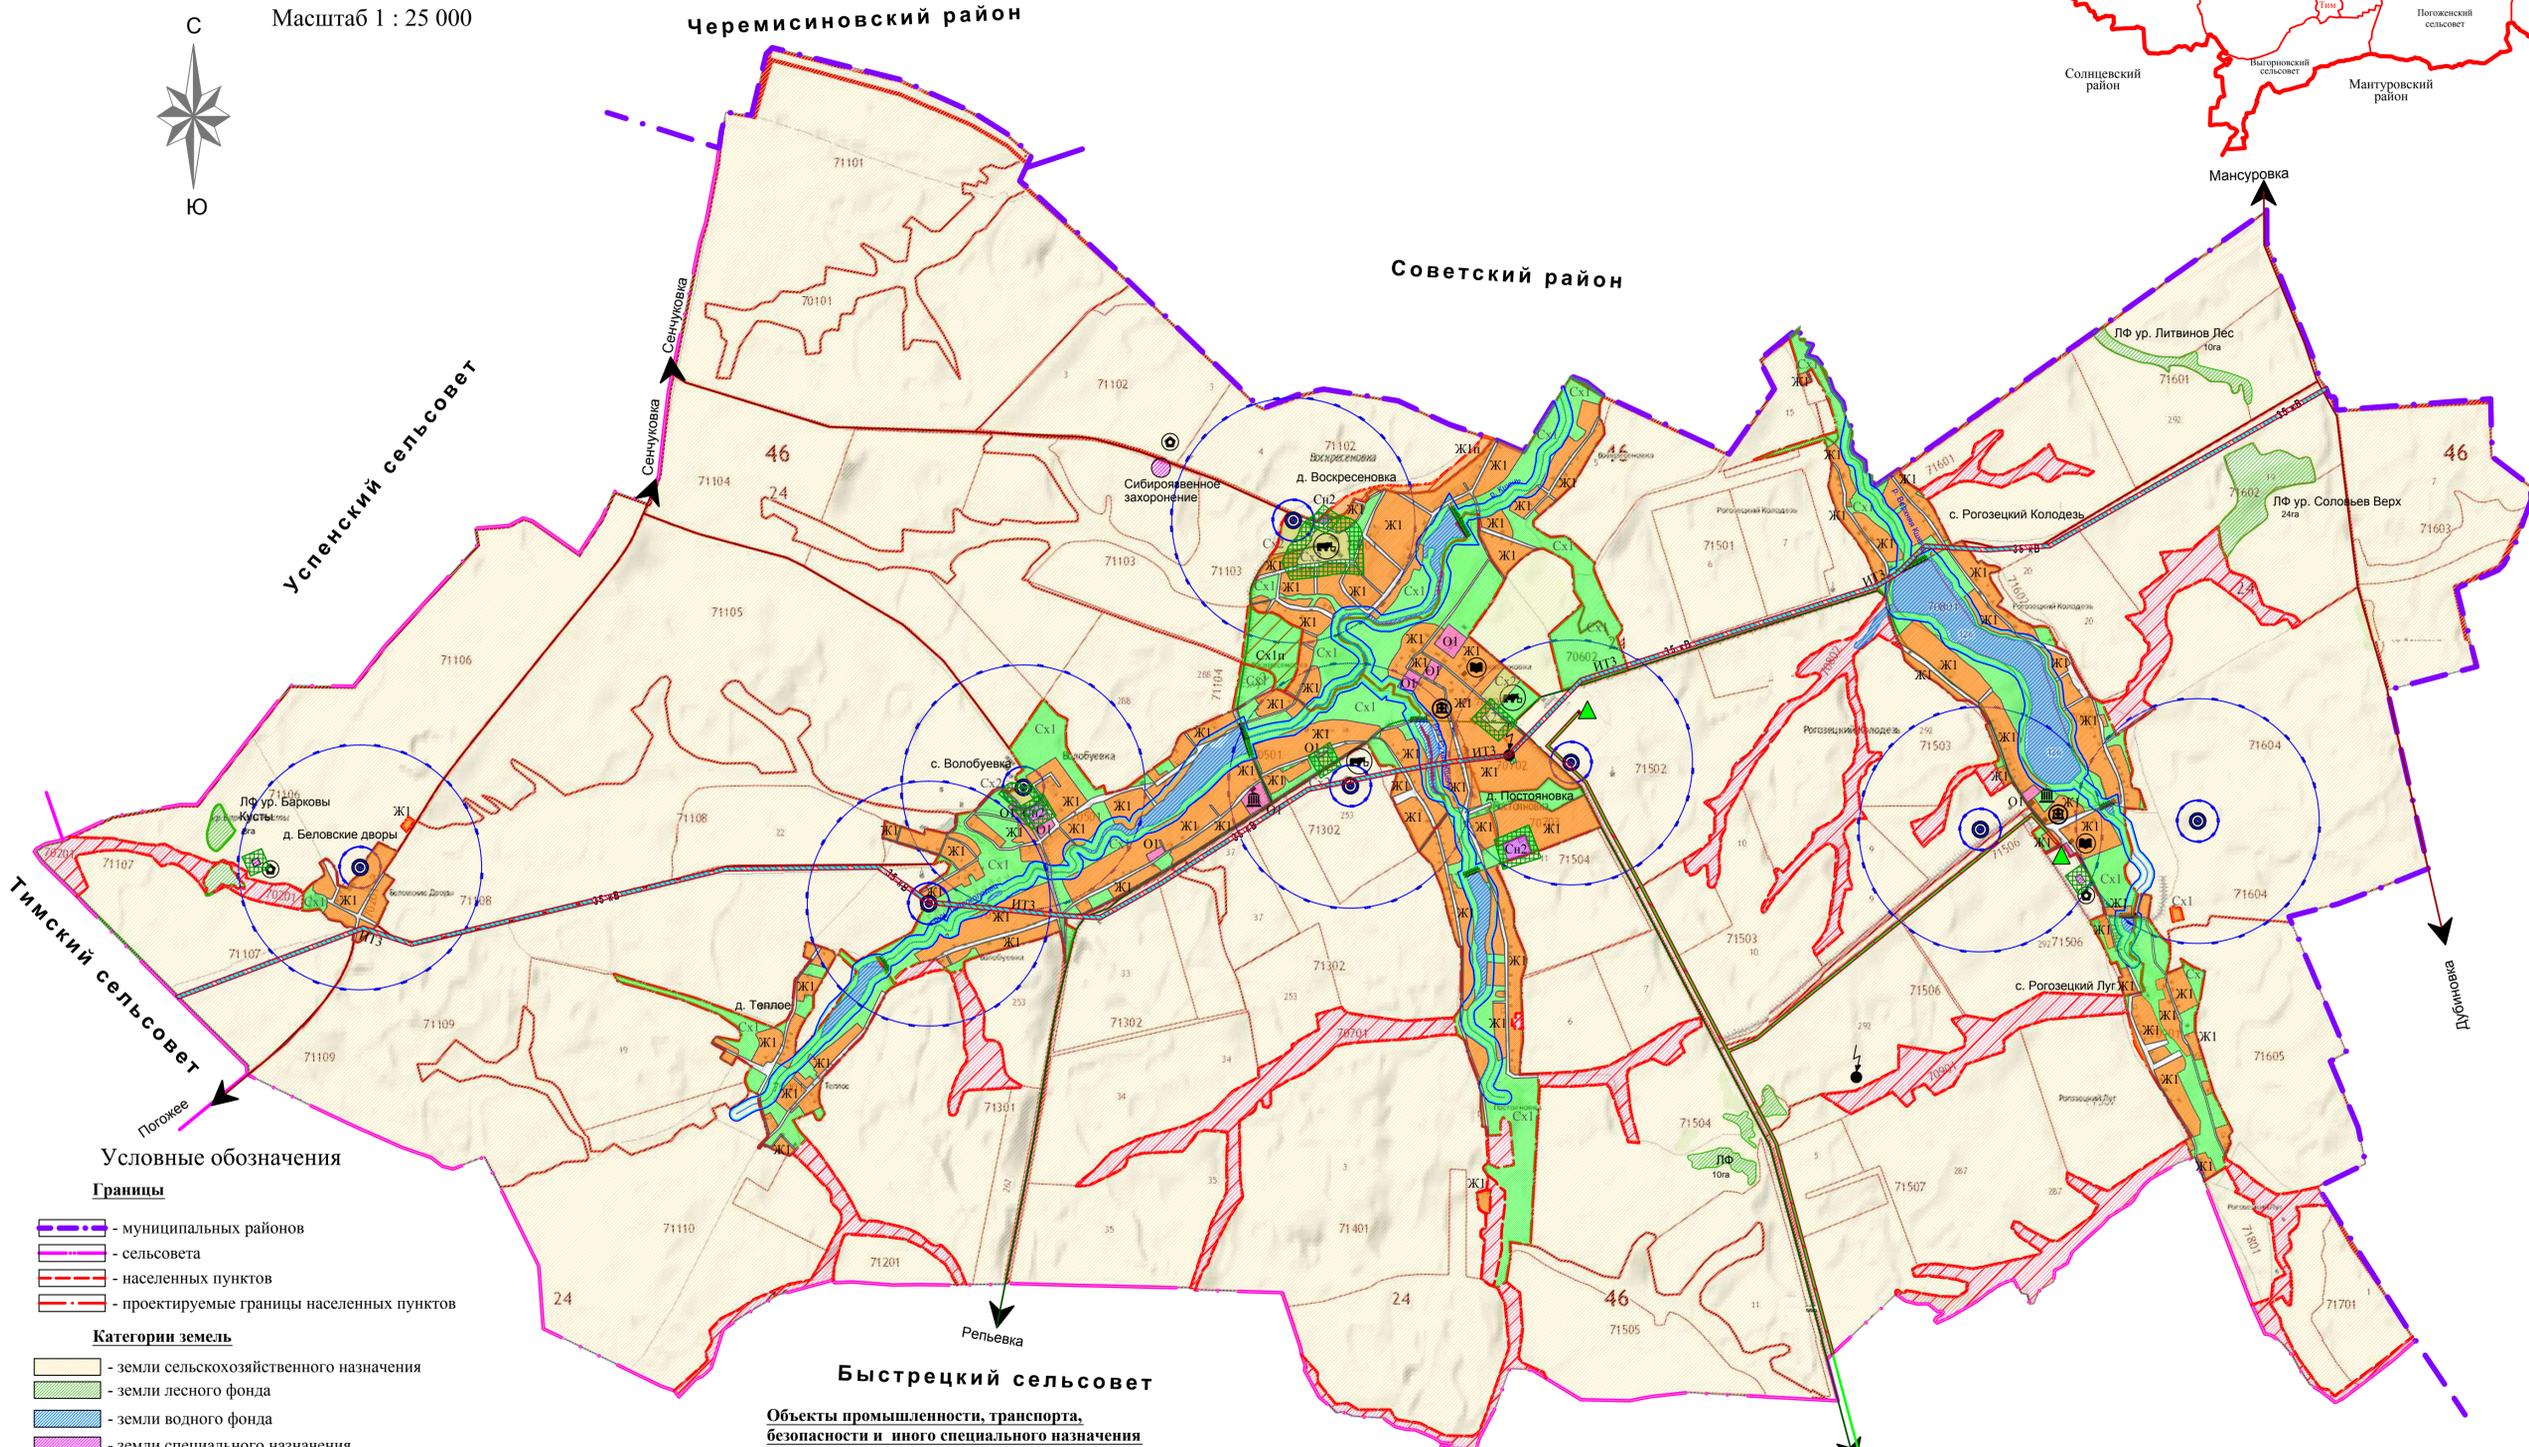

Условные обозначения

Границы

- муниципальных районов
- сельсовета
- населенных пунктов
- проектируемые границы населенных пунктов

Категории земель

- земли сельскохозяйственного назначения
- земли лесного фонда
- земли водного фонда
- земли специального назначения
- проектируемый перевод из категории "земли населенных пунктов" в категорию "земли сельскохозяйственного назначения"

Функциональные зоны

- Ж1 - жилая зона
- О1 - общественно-деловая зона
- Сх1 - зона сельскохозяйственного использования
- Сх2 - зона, занятая объектами сельскохозяйственного назначения
- Сн2 - зона специального назначения, связанная с захоронениями
- Ж1п - проектируемая жилая зона
- Сх1п - проектируемая зона сельскохозяйственного использования
- КК - зона коммуникационного коридора внешних инженерных коммуникаций

Объекты транспорта

- автомобильные дороги общего пользования межмуниципального значения
- улицы и дороги общего пользования внутри населенных пунктов
- плотина

Объекты энергетики:

- 35 кВ - линии электропередач 35кВ
- трансформаторные подстанции

Объекты газораспределительной сети:

- газопроводы высокого давления
- ГРПШ

Объекты водоснабжения:

- скважина/водозабор

Объекты учреждений и предприятий

- ФАП
- ОКС учебно-образовательного назначения
- ОКС культурно-досугового назначения
- ОКС сельскохозяйственного назначения
- ОКС специального назначения

Зоны с особыми условиями использования территории

- водоохранная зона
- прибрежная защитная полоса
- санитарно-защитная зона
- I пояс охраны источников питьевого водоснабжения
- II пояс охраны источников питьевого водоснабжения
- III пояс охраны источников питьевого водоснабжения

Имя, инициалы, фамилия, дата, Подпись, дата

Арх. N 16556

					512/765 - П133		
Корректировка Правил землепользования и застройки "Ленинского сельсовета" Тимского района Курской области							
Изм.	Кол.	Лист	Изд.	Подпись	Дата	Страница	Лист
				Мазепина		Р	1
Схема градостроительного зонирования территорий населенных пунктов муниципального образования "Ленинский сельсовет" (масштаб 1 : 25 000)						ОБУ "КУРСКГРАЖДАНПРОЕКТ"	
Проверил	Куц						