

# ООО "Курские просторы"

Свидетельство о допуске к работам в области инженерных изысканий № 0274-01/И-038

---

ПРИЛОЖЕНИЕ 2  
УТВЕРЖДЕНО

Постановлением Администрации  
Тимского района  
Курской области

№ \_\_\_\_\_ от \_\_\_\_\_ 2017г.  
\_\_\_\_\_

Заказчик: Шишкин С.А.

Объект: "Водоснабжение д.Постояновка Ленинского сельсовета  
Тимского района Курской области".

## ПРОЕКТ МЕЖЕВАНИЯ ТЕРРИТОРИИ

Основная часть.

53/08-06.17-ПМТ1

Директор ООО "Курские просторы"


Косицкий А.И.

г. Курск 2017г.




46:24:070701

46:24:071502:1

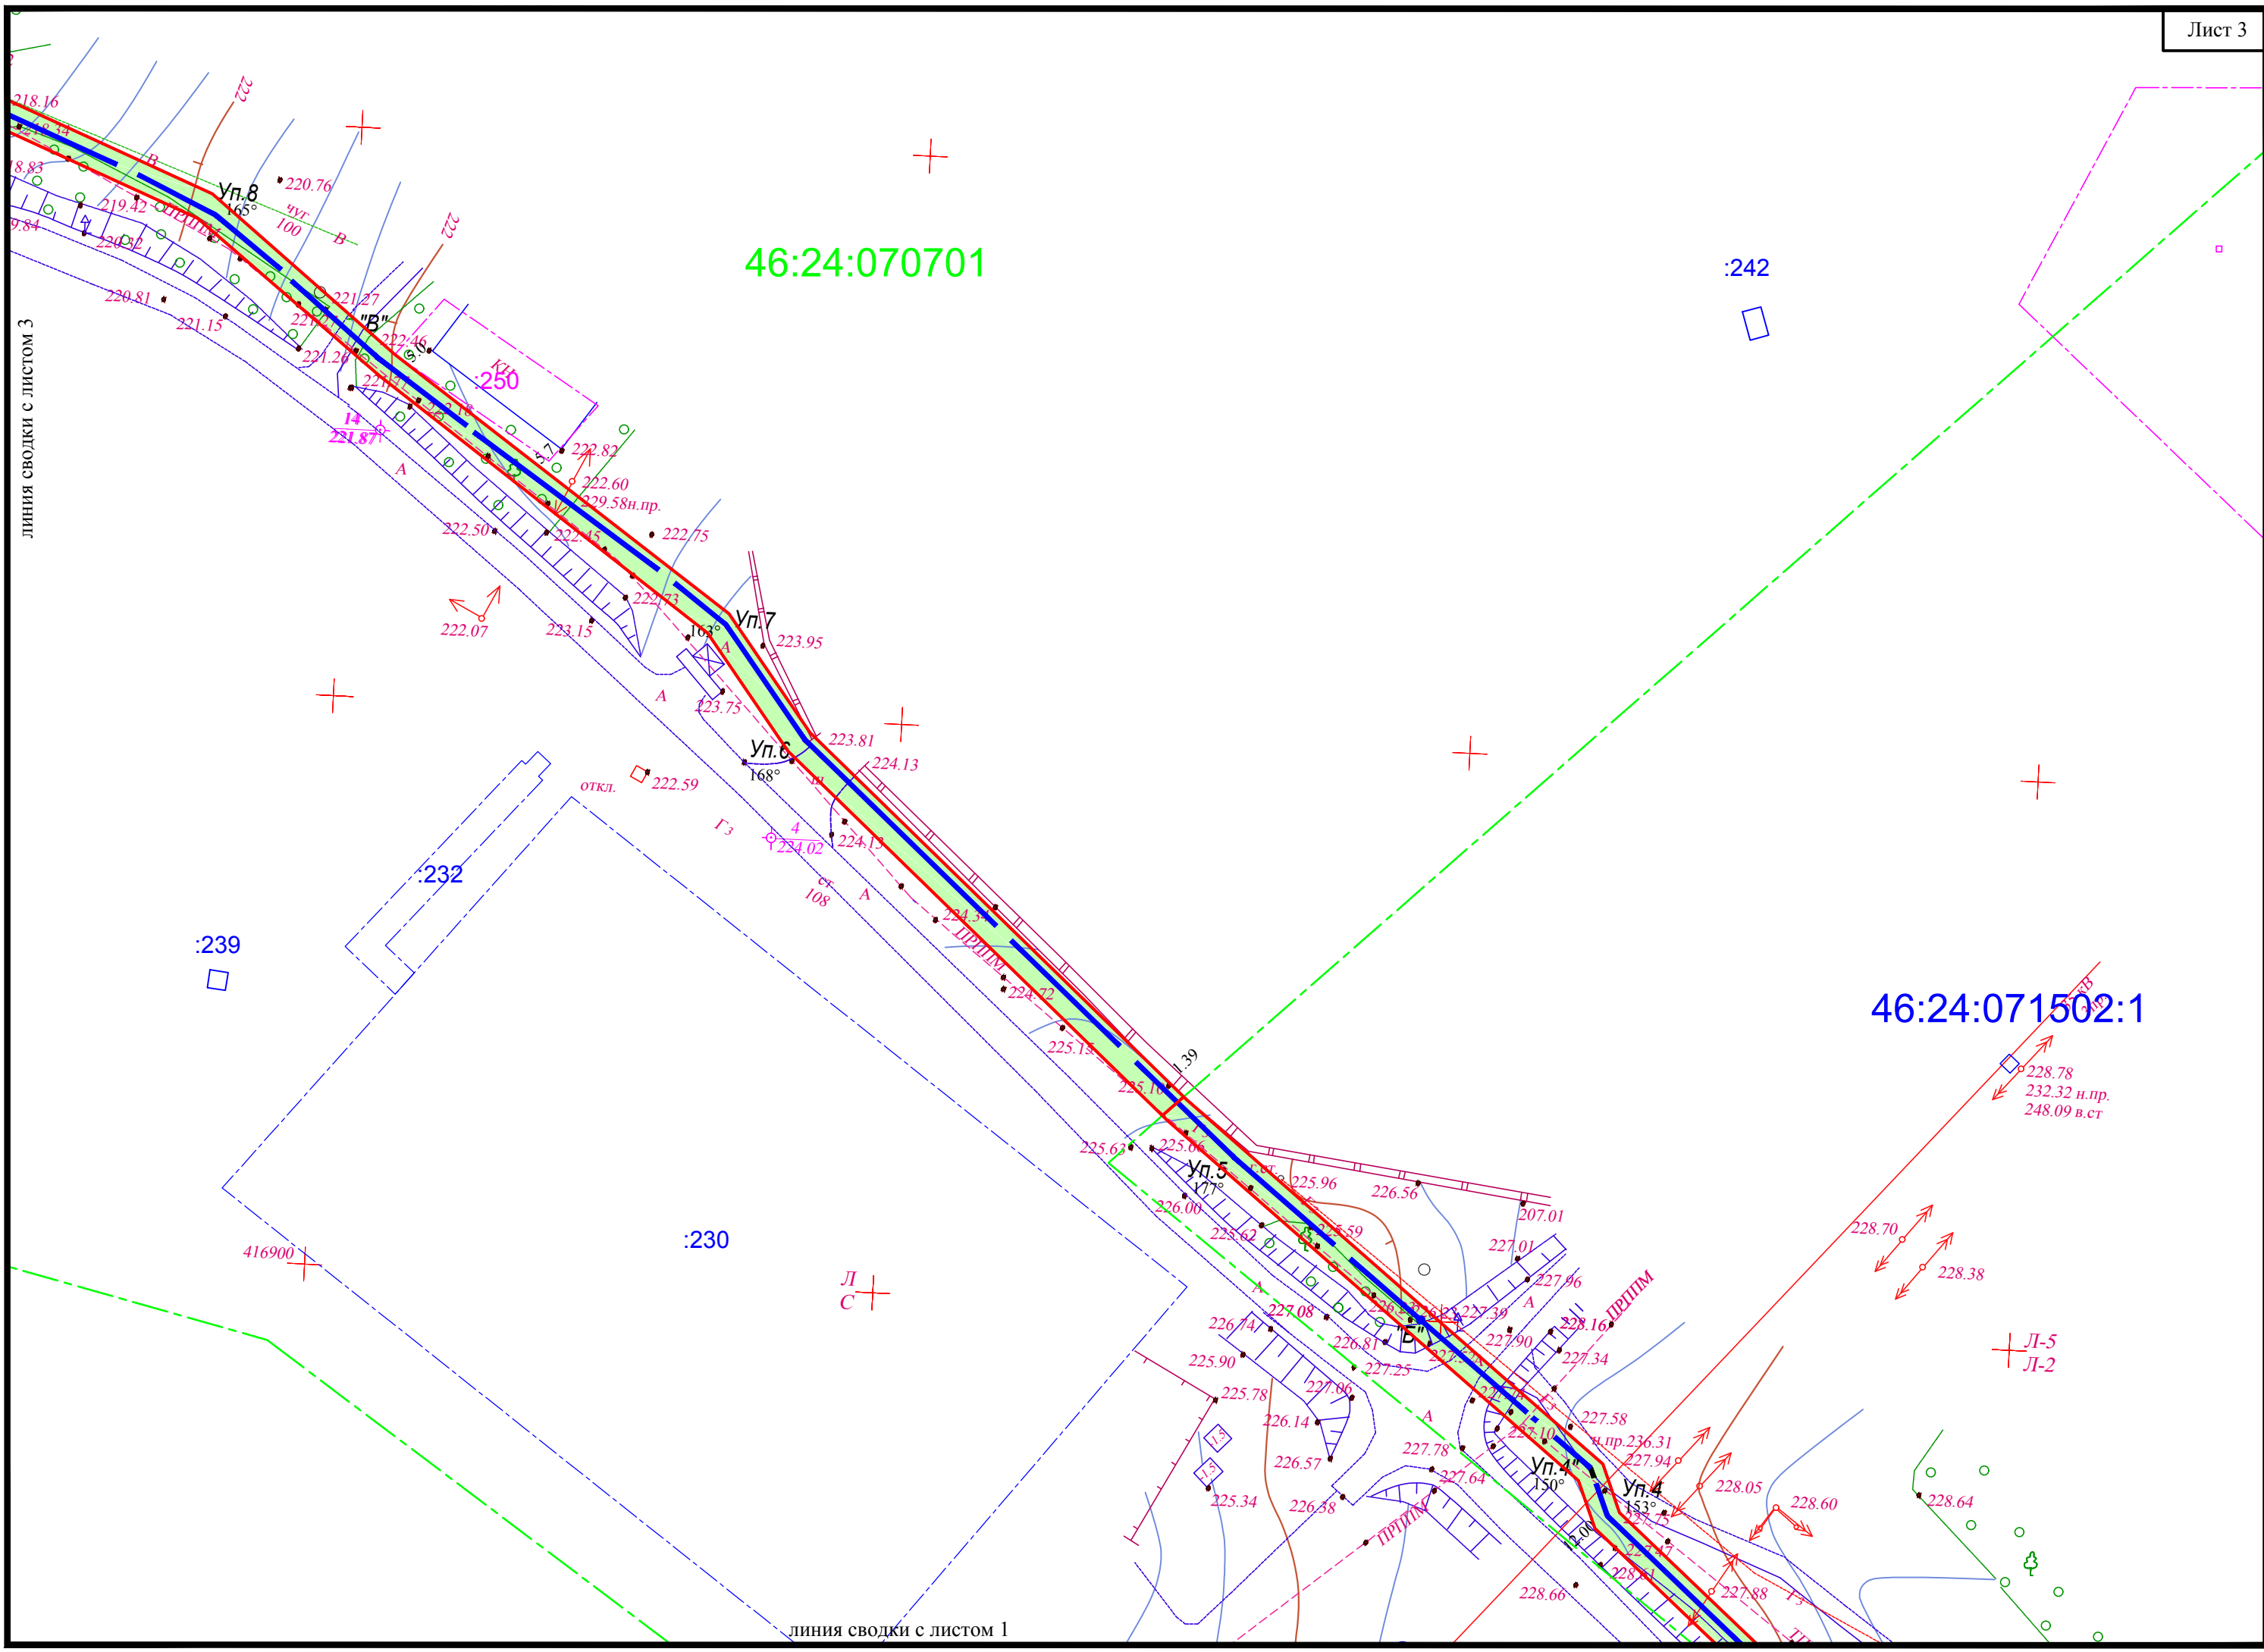

ЛИНИЯ СВОДКИ С ЛИСТОМ 3

ЛИНИЯ СВОДКИ С ЛИСТОМ 1

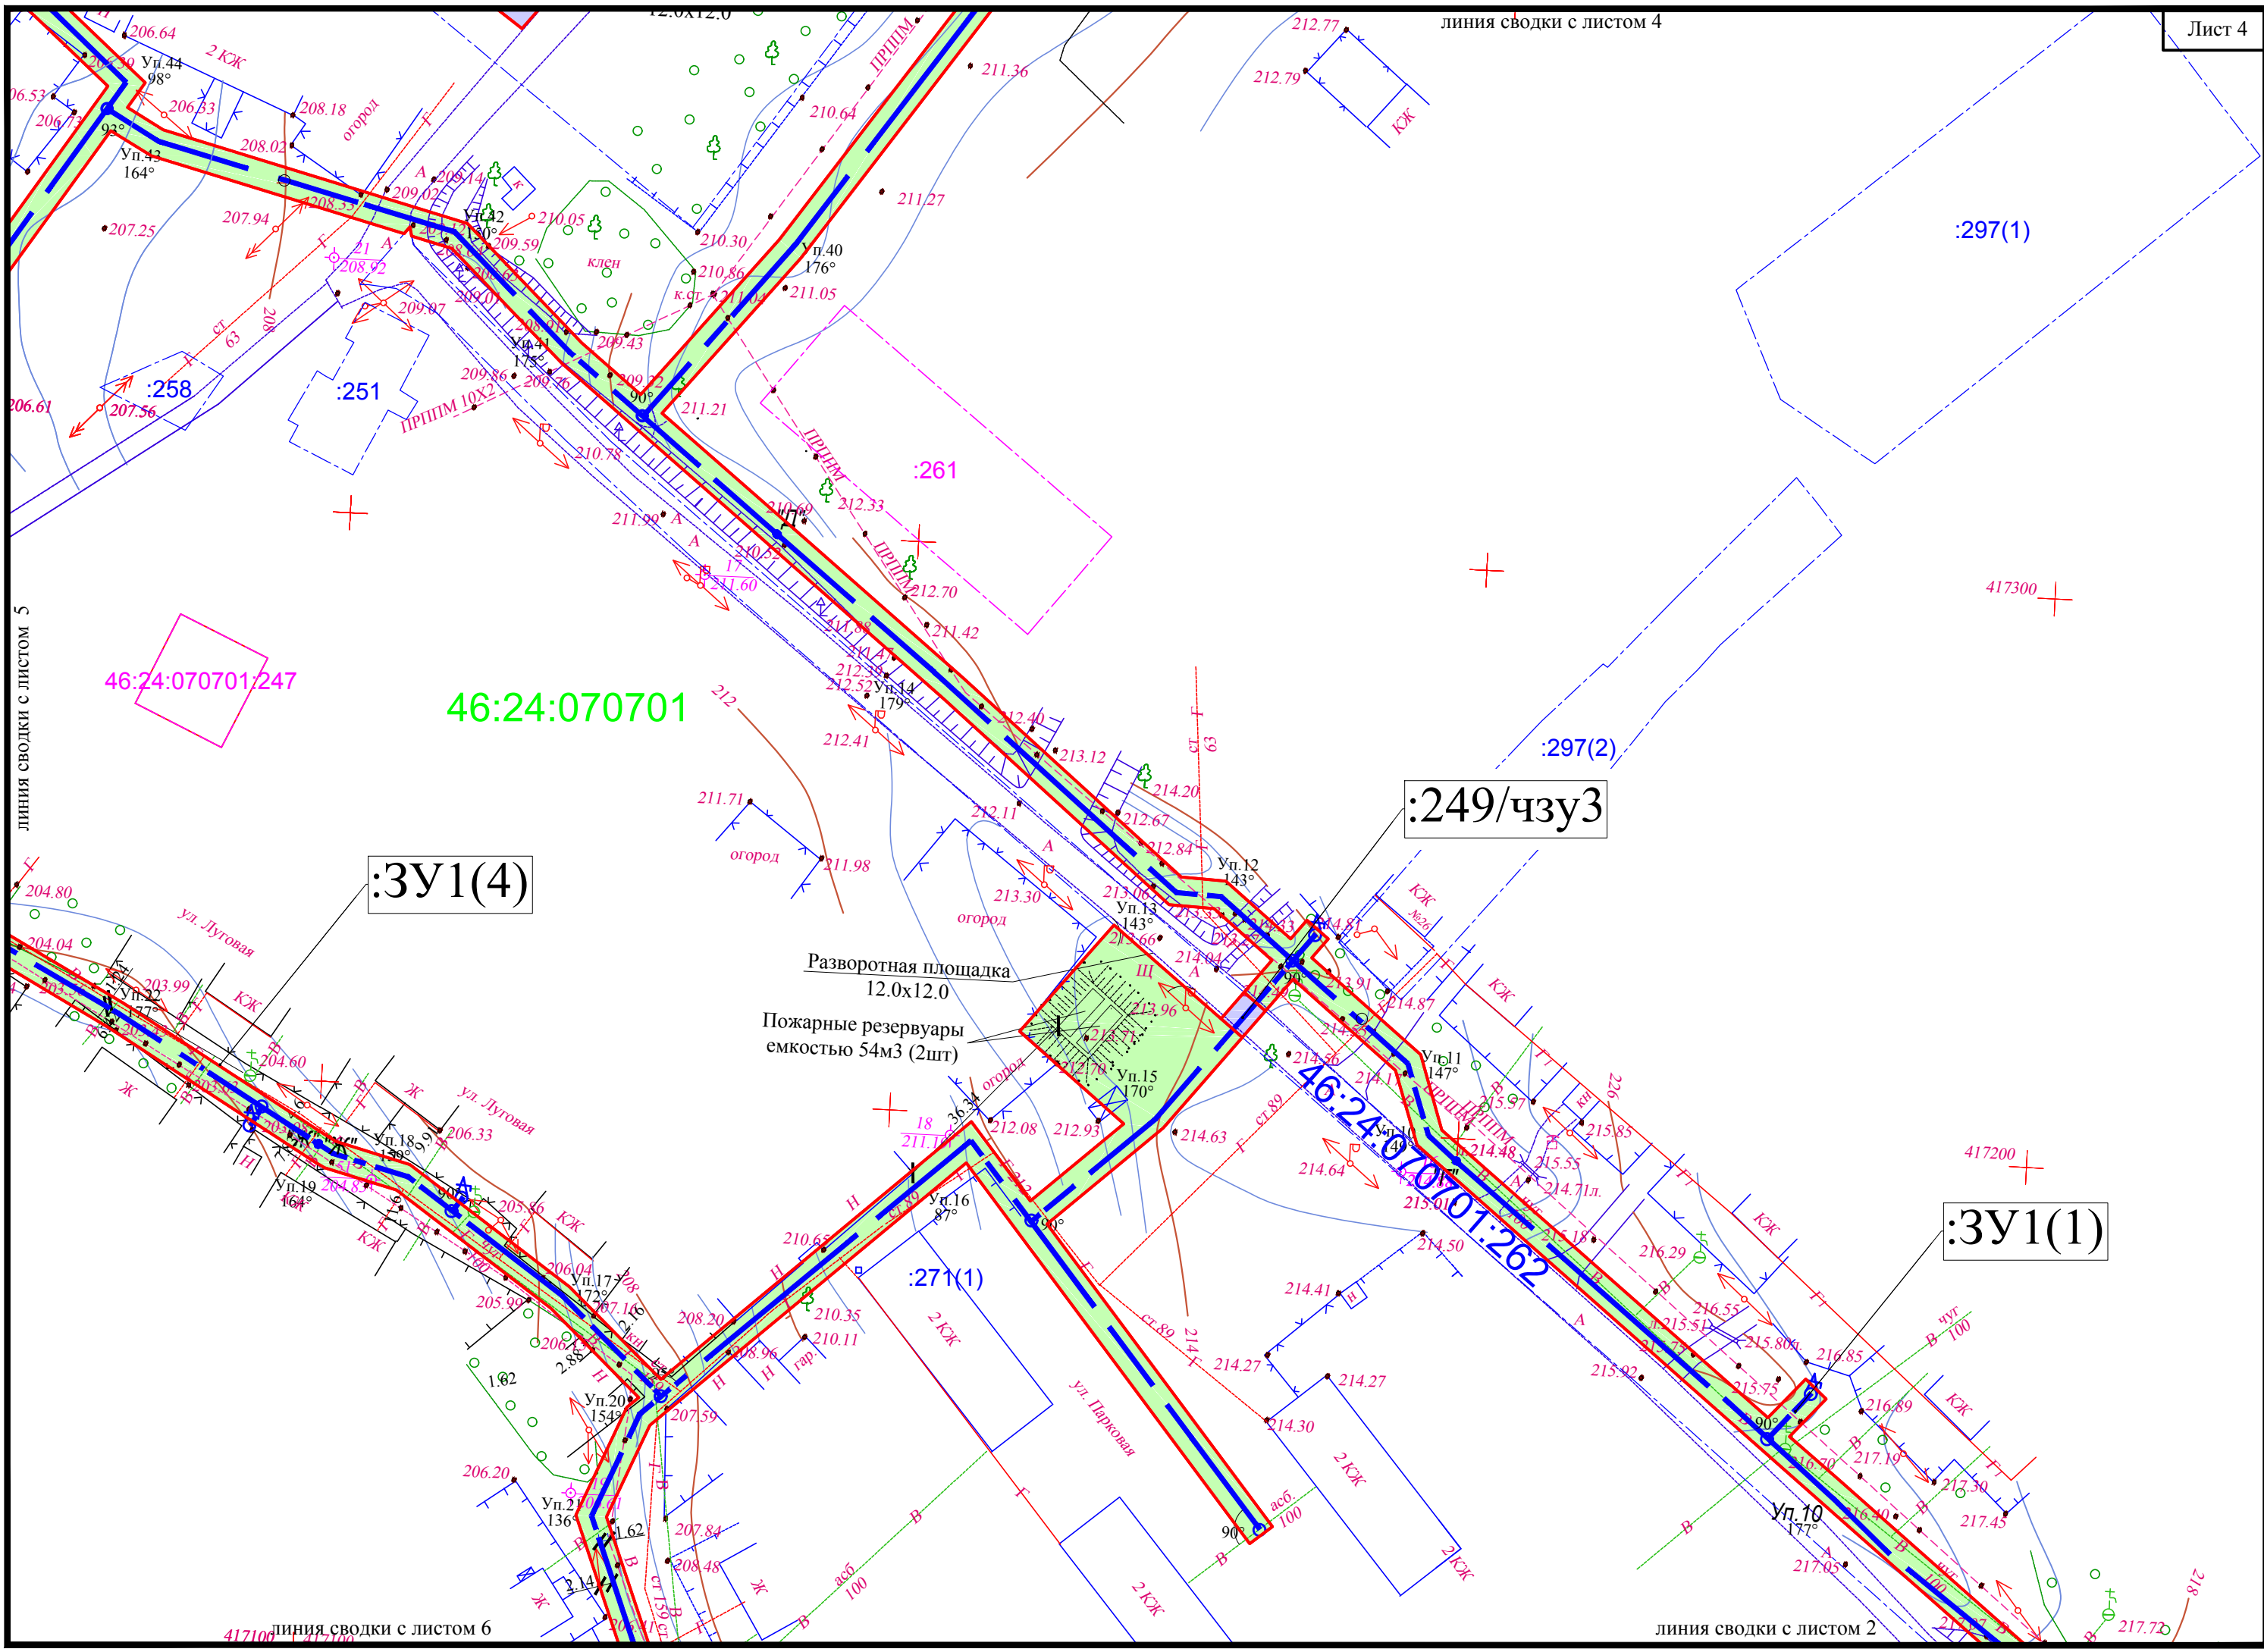

линия сводки с листом 5

46:24:070701/247

46:24:070701

:3У1(4)

:249/чзу3

:3У1(1)

Разворотная площадка  
12.0x12.0

Пожарные резервуары  
емкостью 54м3 (2шт)





:3У1(2)

Пожарные резервуары  
емкостью 27м3 (2шт)


Разворотная площадка  
12.0x12.0

:240

417200

417100

линия сводки с листом 3

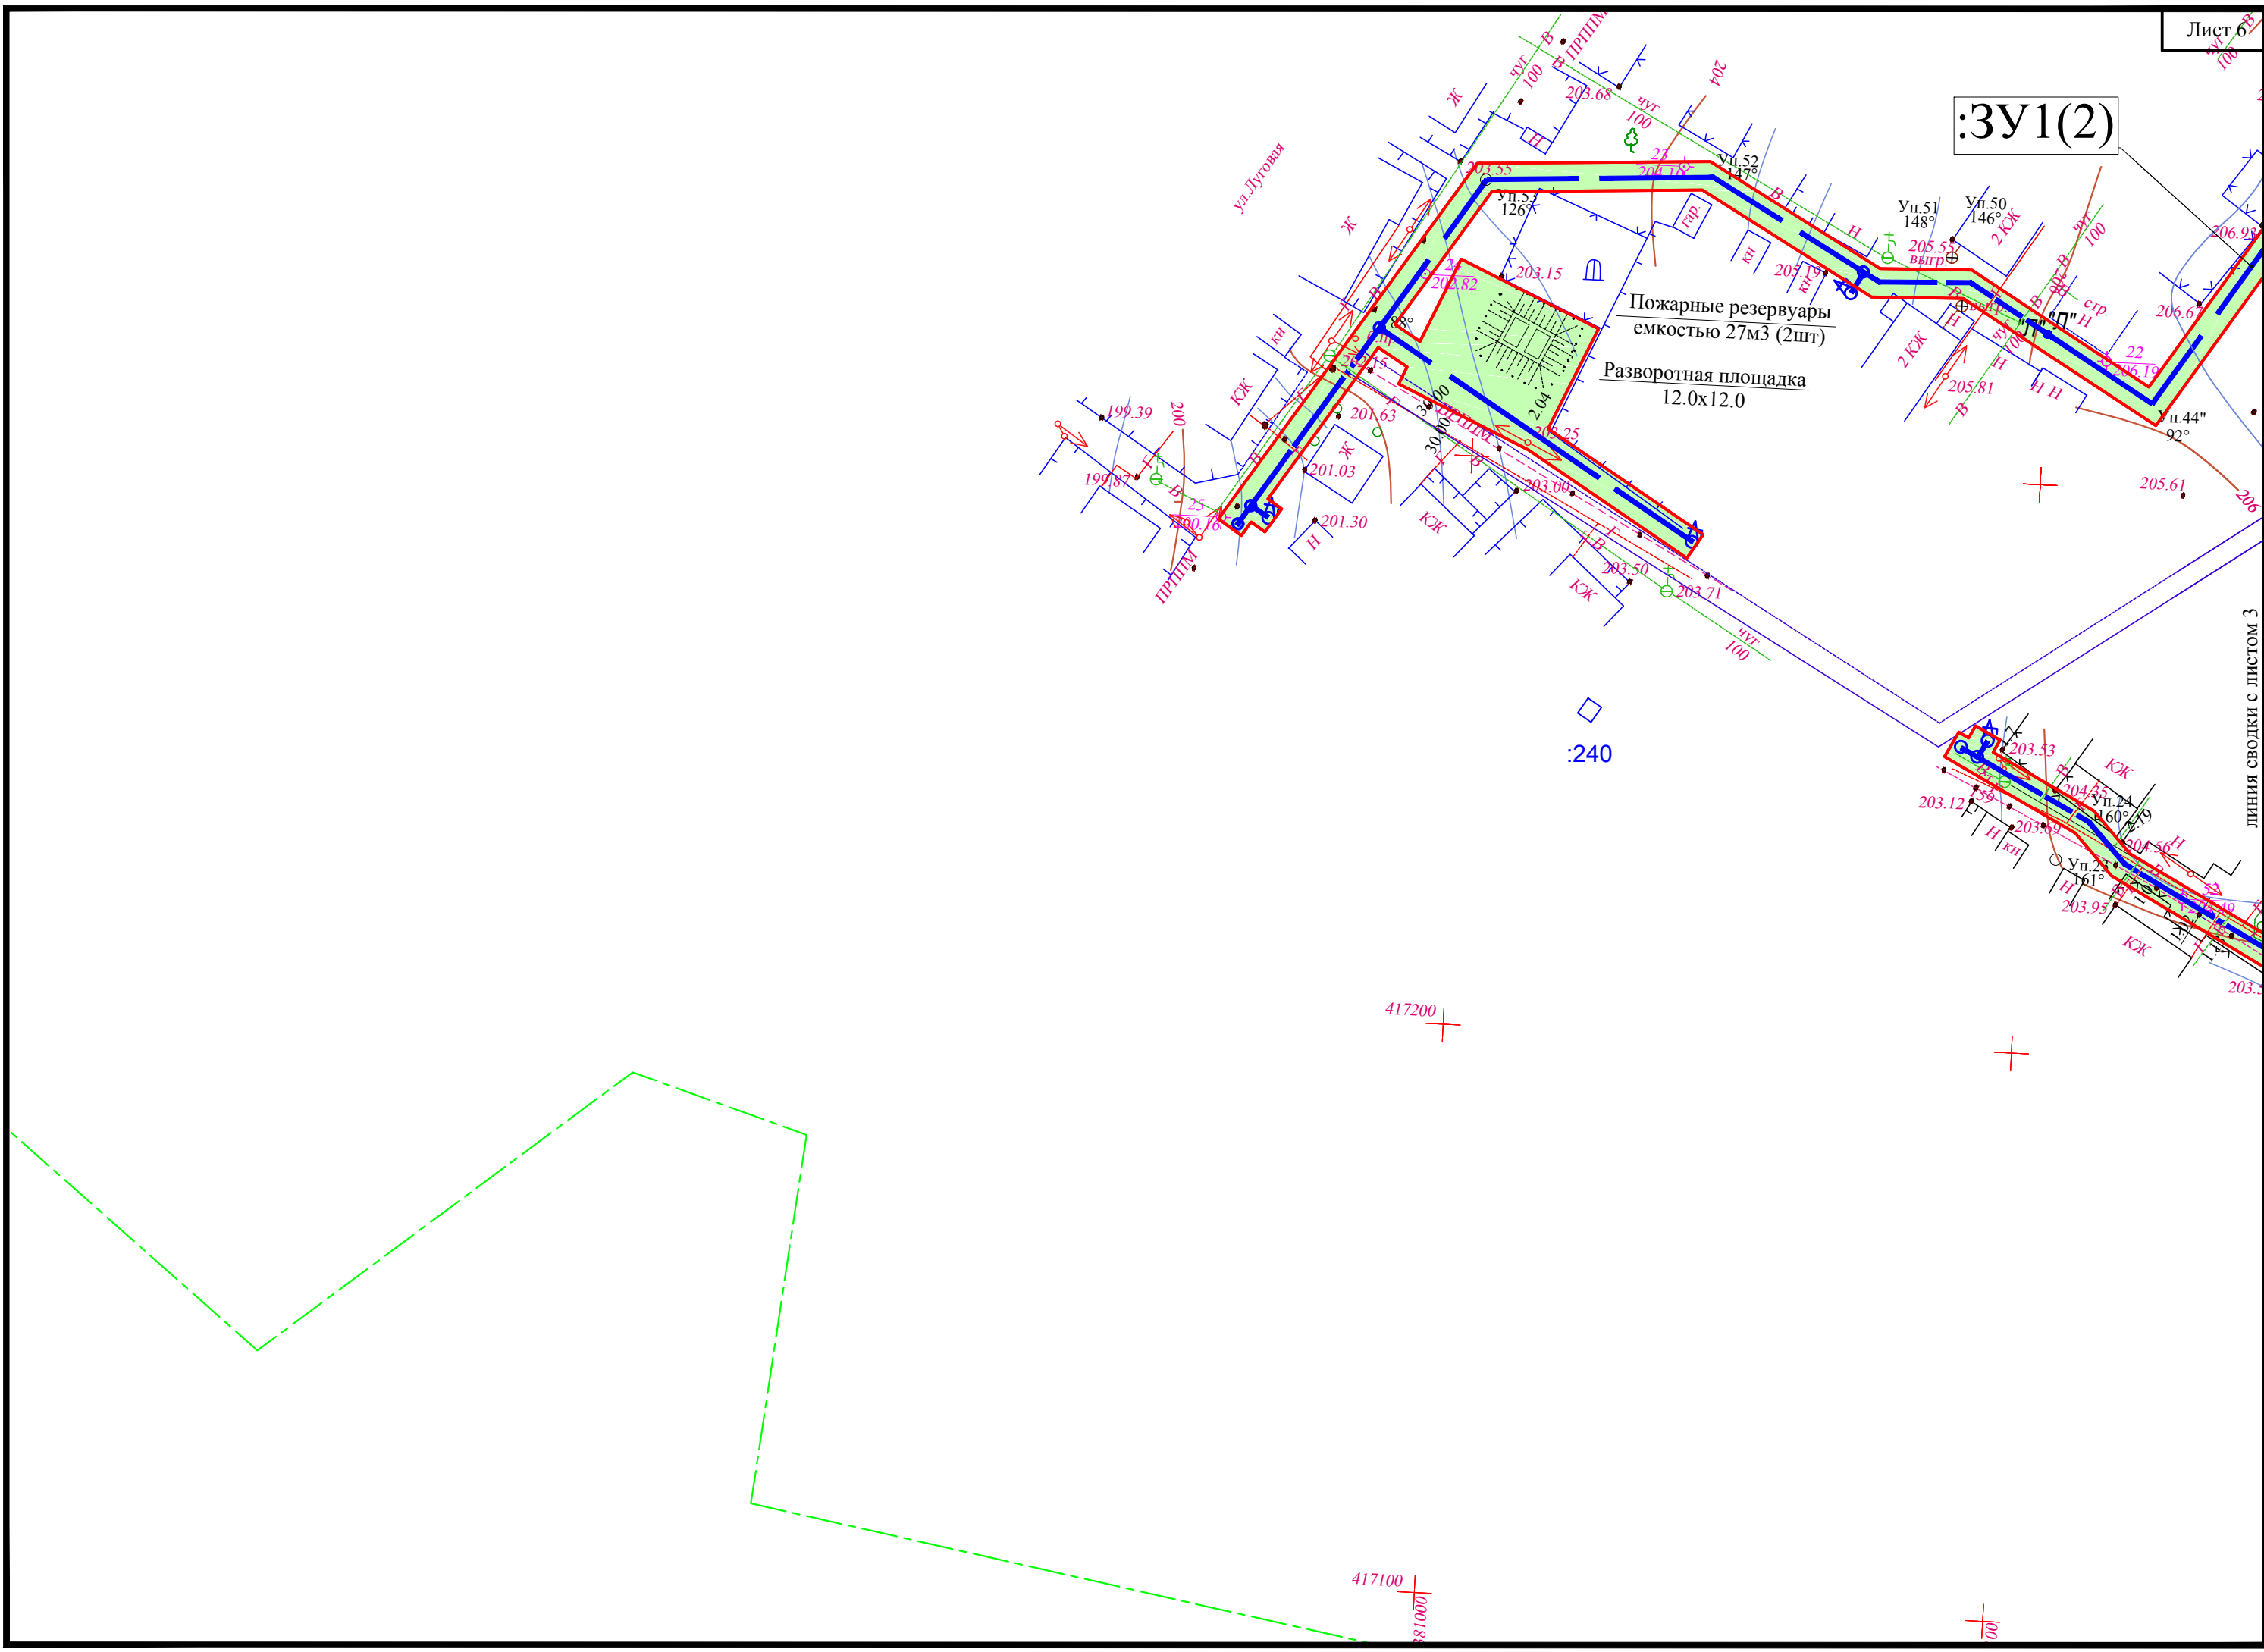

линия сводки с листом 3

46:24:070701:271(2)

46:24:070701:241

46:24:070702:12

162(1)


46:24:000000:162(1)

:3У1(4)

Разворотная площадка  
12.0x12.0

Пожарные резервуары  
емкостью 27м3 (2шт)

линия сводки с листом 7

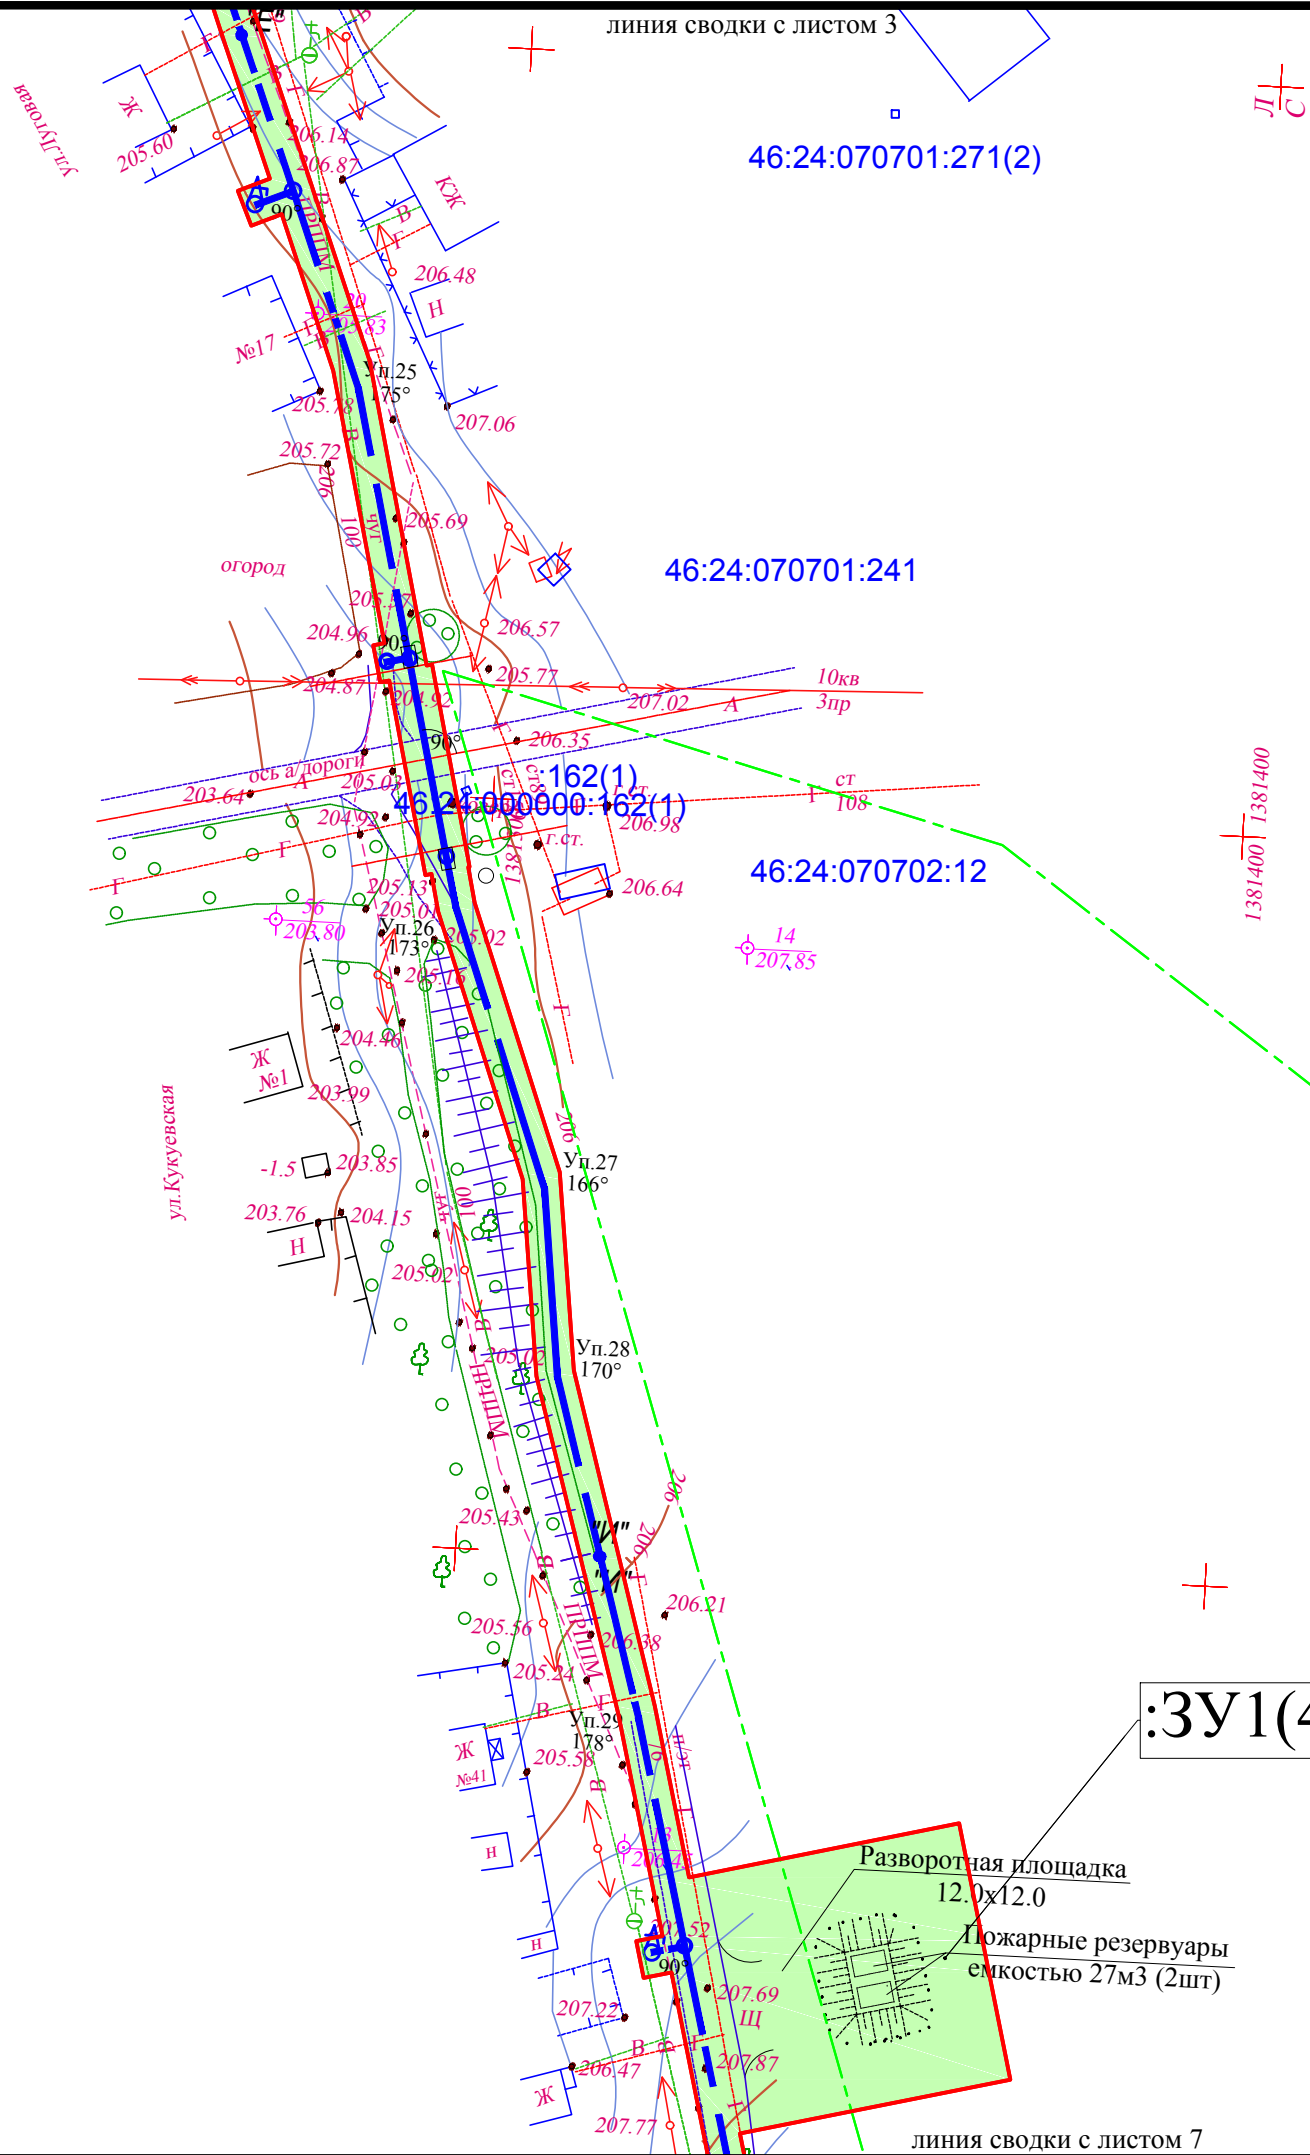

417000  
1381200

1381400

416900

+

